



PIANO PRIMO
MONOLOCALE




PIANO TERRA
TRILOCALE SUD

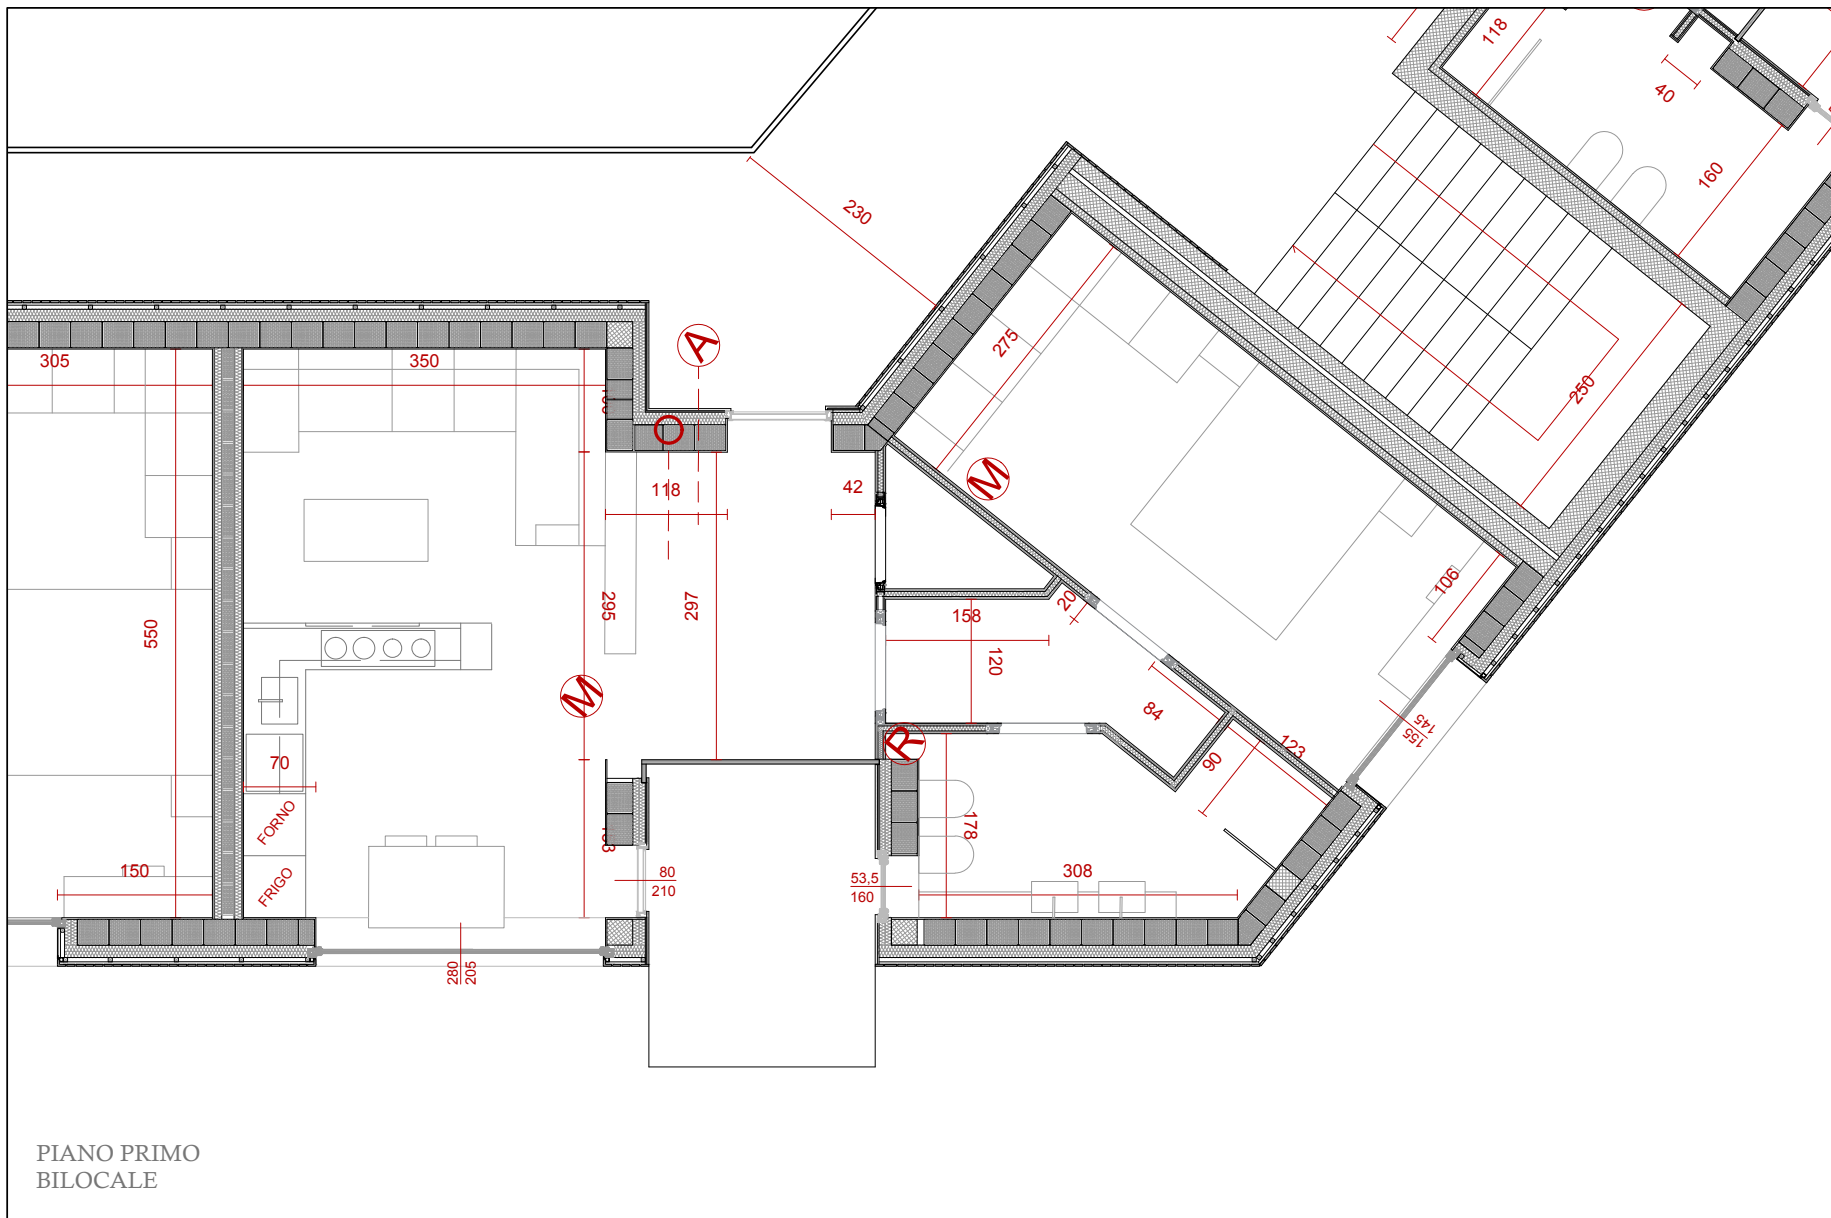

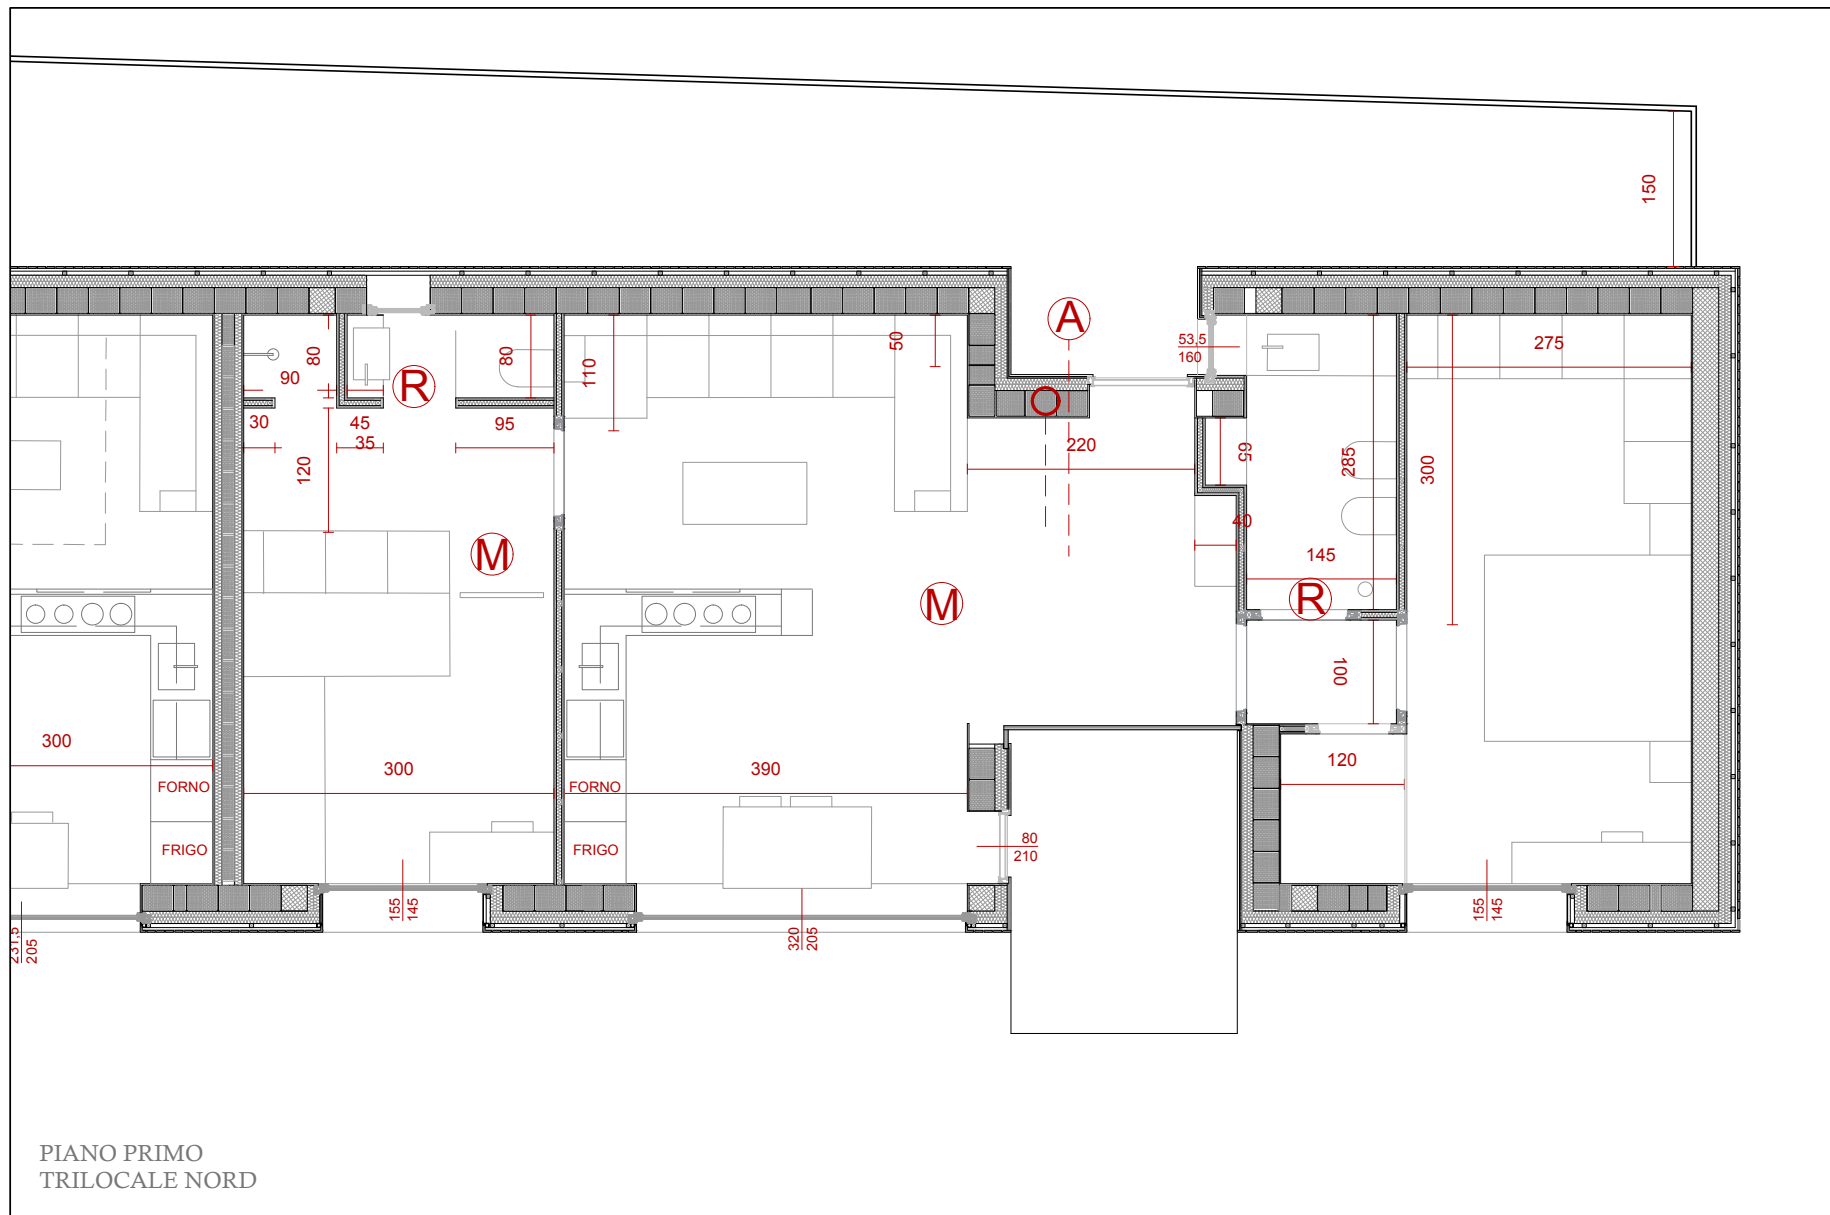


PIANO PRIMO
TRILOCALE NORD

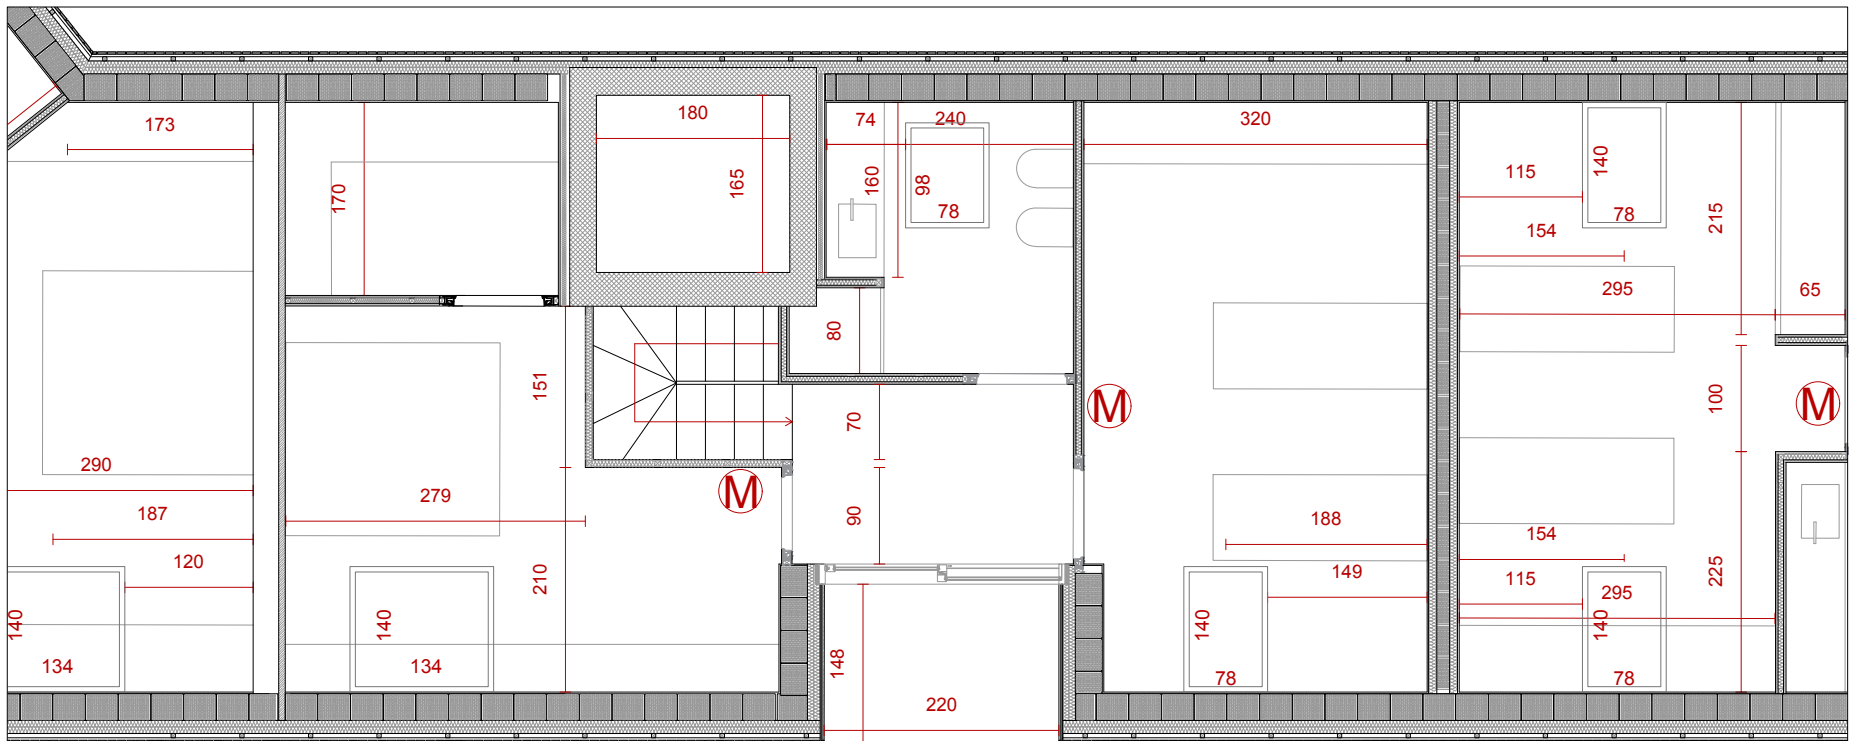

700

1116

PIANO SOTTOTETTO
MONOLOCALE

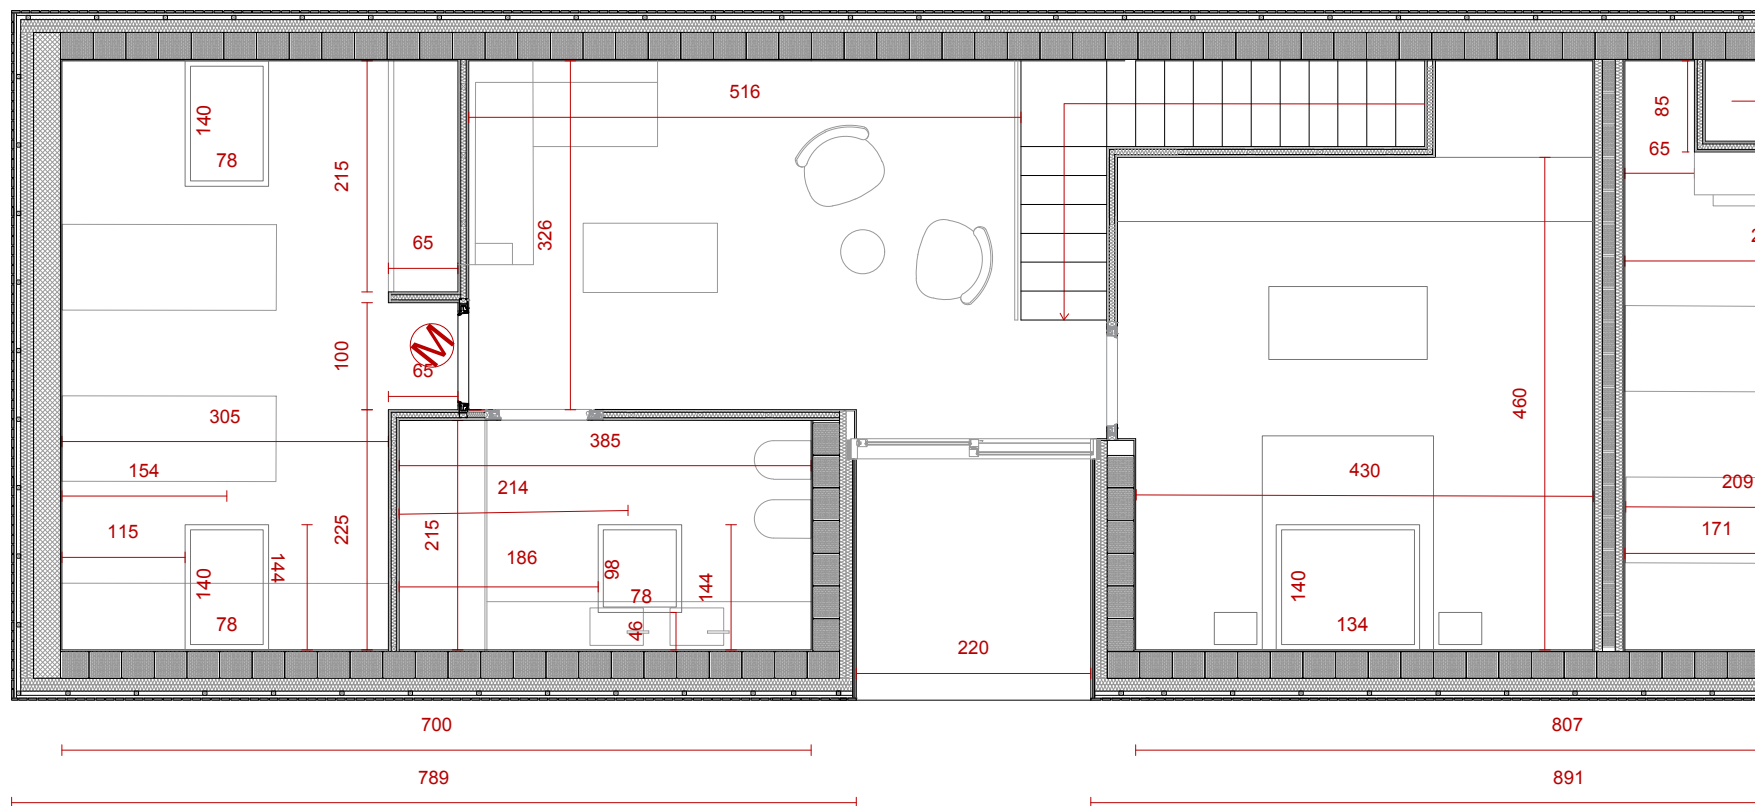

PIANO SOTTOTETTO
TRILOCALE SUD



ABITAZIONE ESISTENTE
DA MANTENERE

--- Sedime edificio soprastante

□ Griglie di aerazione

SUPERFICI AERANTI BOX


S. tot. box: 712,00 mq.

S. aerante: 30,55 mq.

>1/25 S. tot. (28,50 mq.)
Interventi ricadenti in categoria "A" del D.P.R. 151/2011

Apertura rampa 2,50 m. x 6,10 m. = 15,25 mq.

Griglie di aerazione 1,70 m. x 4,50m. x 2 = 15,30 mq.

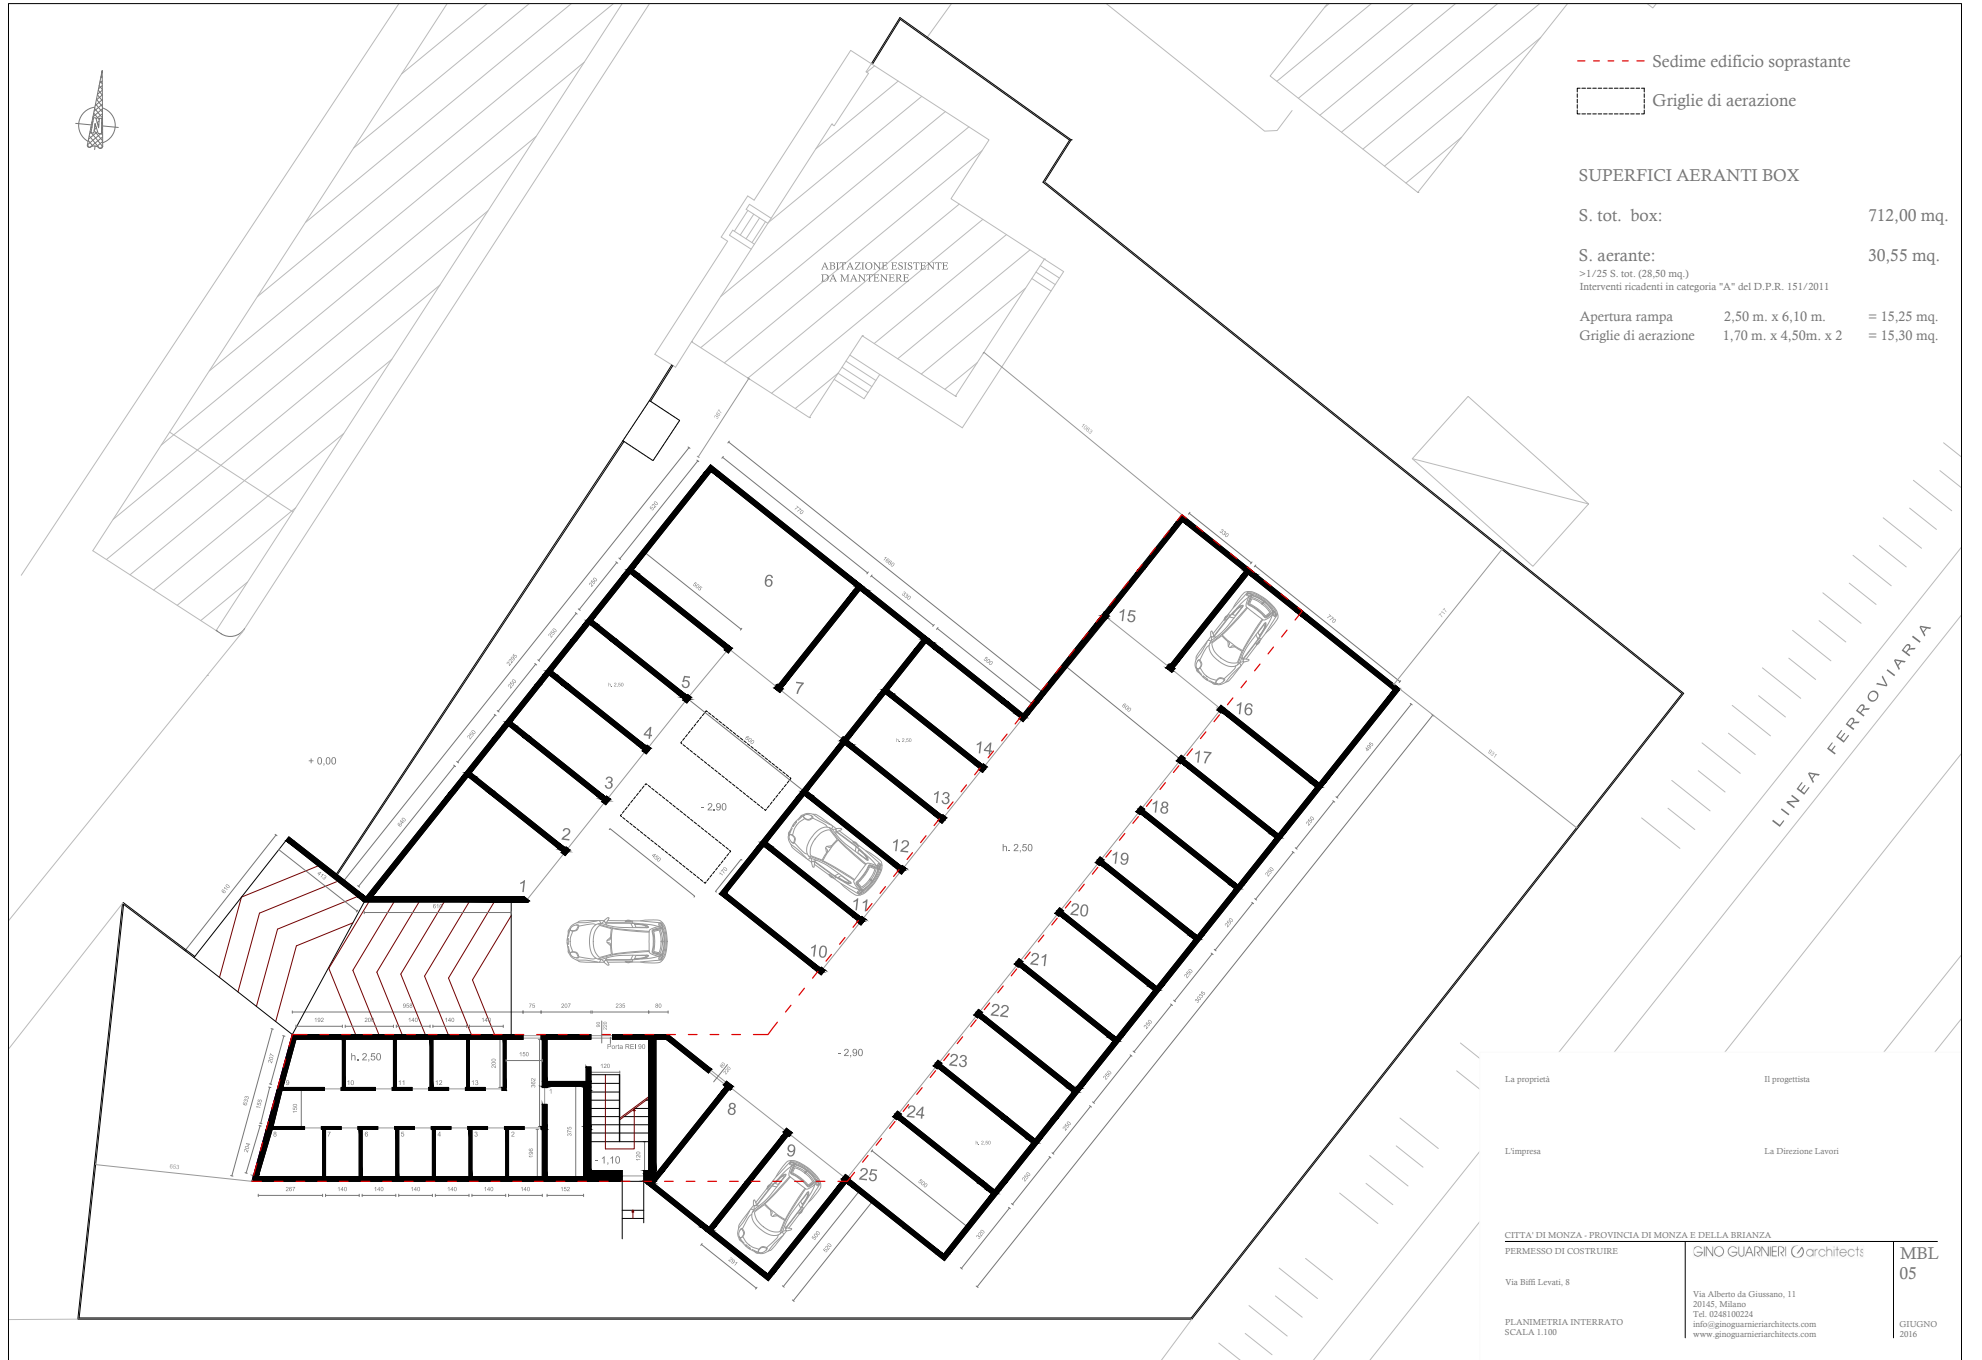

La proprietà

Il progettista

L'impresa

La Direzione Lavori

CITTA' DI MONZA - PROVINCIA DI MONZA E DELLA BRIANZA

PERMESSO DI COSTRUIRE

GINO GUARNERI architects

MBL
05


Via Biffi Levati, 8

Via Alberto da Giussano, 11
20145, Milano

PLANIMETRIA INTERRATO
SCALA 1:100

Tel. 0245100224
info@ginoguarneriarchitects.com
www.ginoguarneriarchitects.com

GIUGNO
2016

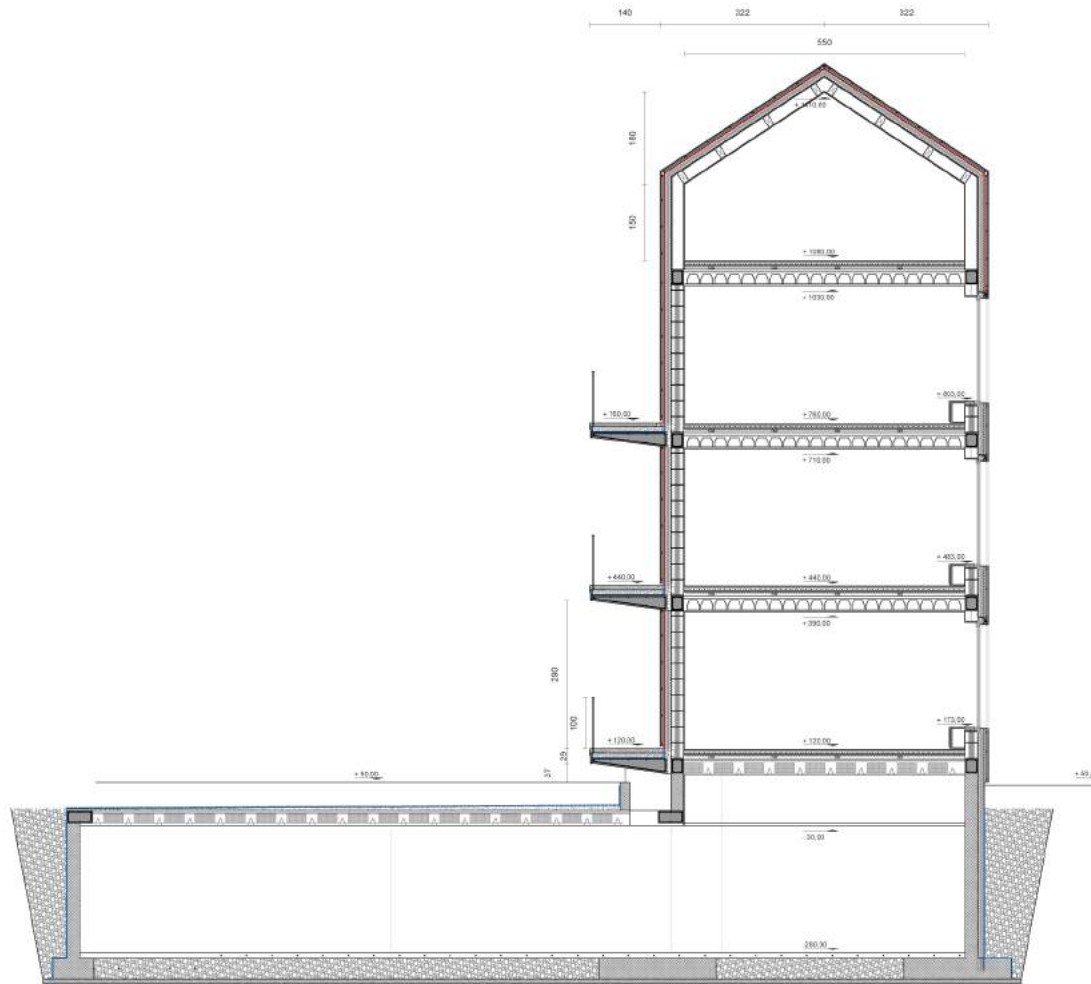

CITTA' DI MONZA - PROVINCIA DI MONZA E DELLA BRIANZA

PROGETTO ESECUTIVO

GINO GUARNIERI architects

MBL
ESE
05


Via Biffi Levati

Via Alberto da Giussano, 11
20145, Milano

SEZIONE
SCALA 1:50

Tel. 02 8010224
info@ginoguarneriarchitects.com
www.ginoguarneriarchitects.com

GIUGNO
2017

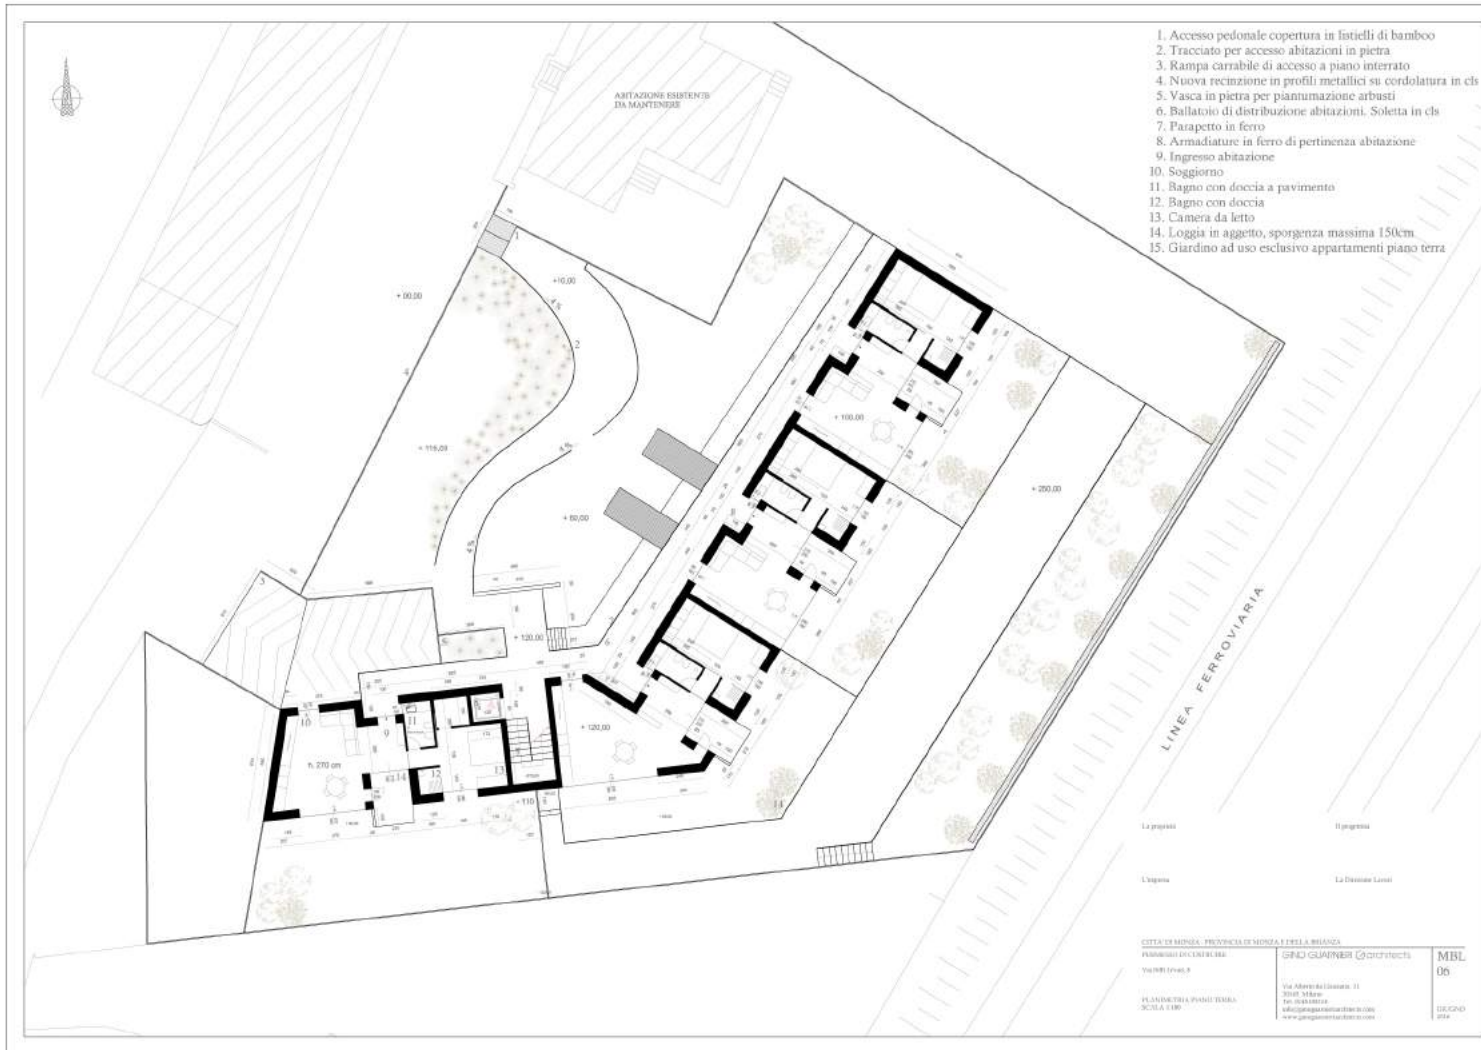

1. Accesso pedonale copertura in listelli di bamboo
2. Tracciato per accesso abitazioni in pietra
3. Rampa carrabile di accesso a piano interrato
4. Nuova recinzione in profili metallici su cordolatura in cls
5. Vasca in pietra per pianumazione arbusti
6. Ballatoio di distribuzione abitazioni. Soletta in cls
7. Parapetto in ferro
8. Armadiature in ferro di pertinenza abitazione
9. Ingresso abitazione
10. Soggiorno
11. Bagno con doccia a pavimento
12. Bagno con doccia
13. Camera da letto
14. Loggia in oggetto, sporgenza massima 150cm
15. Giardino ad uso esclusivo appartamenti piano terra

CITTA' DI MONZA, PROVINCIA DI MONZA E DELLA BRIANZA
 PIANO DI LICENZA PER
 VARIANTE 2

SPIN GUARNIER ARCHITETTI

MBL
 06

PLANDIBILI PAESI TERZI
 SCALA 1:100

Via Alessandro 11
 20133 Milano
 Tel. 02 43111000
 info@spin-guarnier.com
 www.spin-guarnier.com

12/2020

